

SCCV TOUR ALPHA  
 8, rue d'Alembert - ZI Techniparc  
 91240 SAINT MICHEL-SUR-ORGE


— IDÉES D'ARCHITECTES  
 22 RUE DE MARNES  
 92380 GARCHES

## Résidence ALPHA




2018 - propriété d'Idees d'Architectes

NIVEAU R+2  
 LOT N° 207  
 Echelle : 1/50e

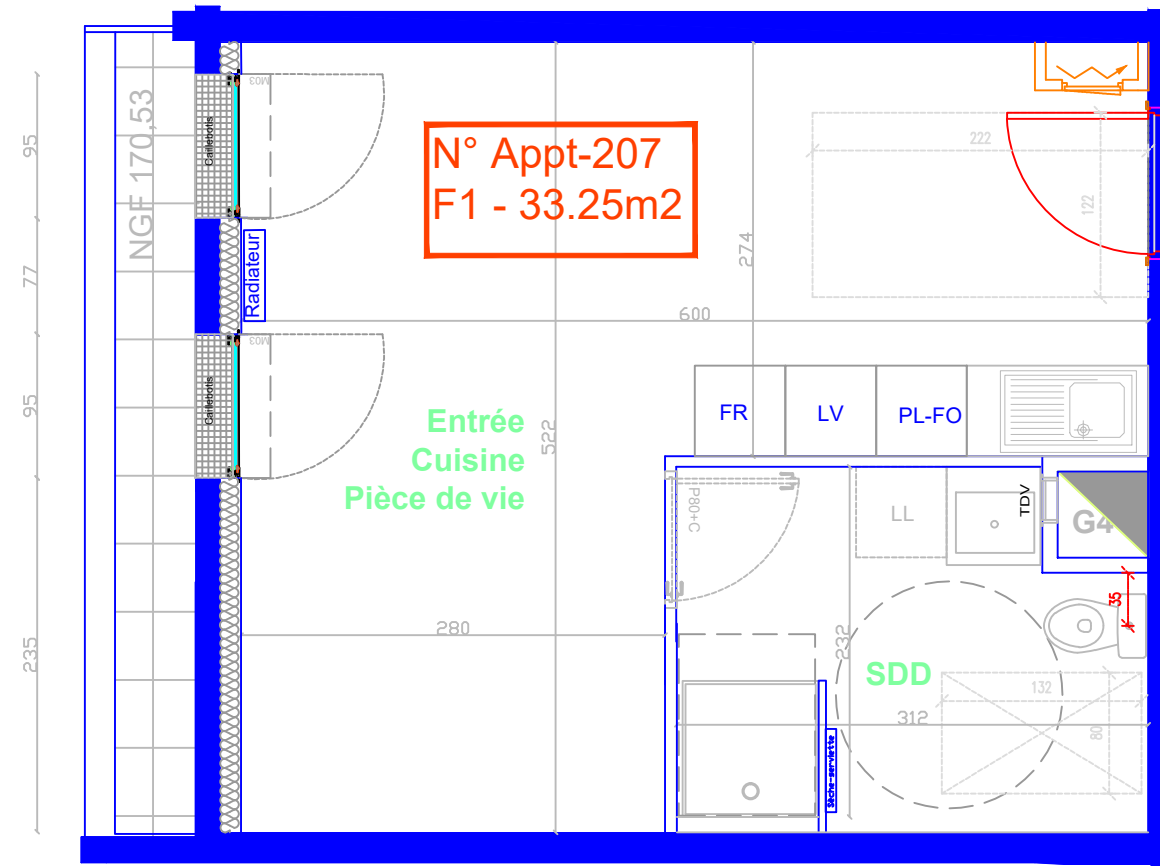

Entrée/Cuisine/Pièce de vie	23.41
SDB	7.04m2
TERRASSE	2.80m2
SURFACE TOTALE HABITABLE	33.25m2

NOTA : Les surfaces des placards sont incluses dans celle des pièces attenantes

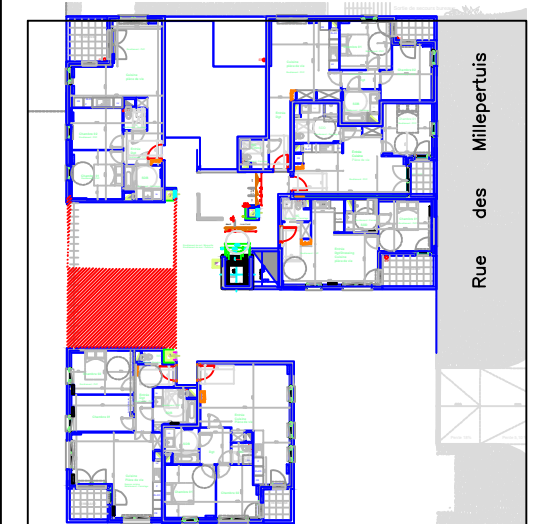

PLAN DU NIVEAU - 1/500e

Date : 20/01/2020